
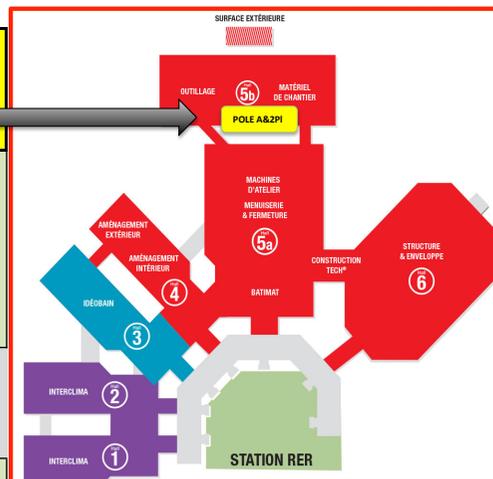


Schéma du Pôle "A&2P" au 25/05/19

V02.2 HALL 5B - OUTILLAGES ET MATÉRIEL DE CHANTIER

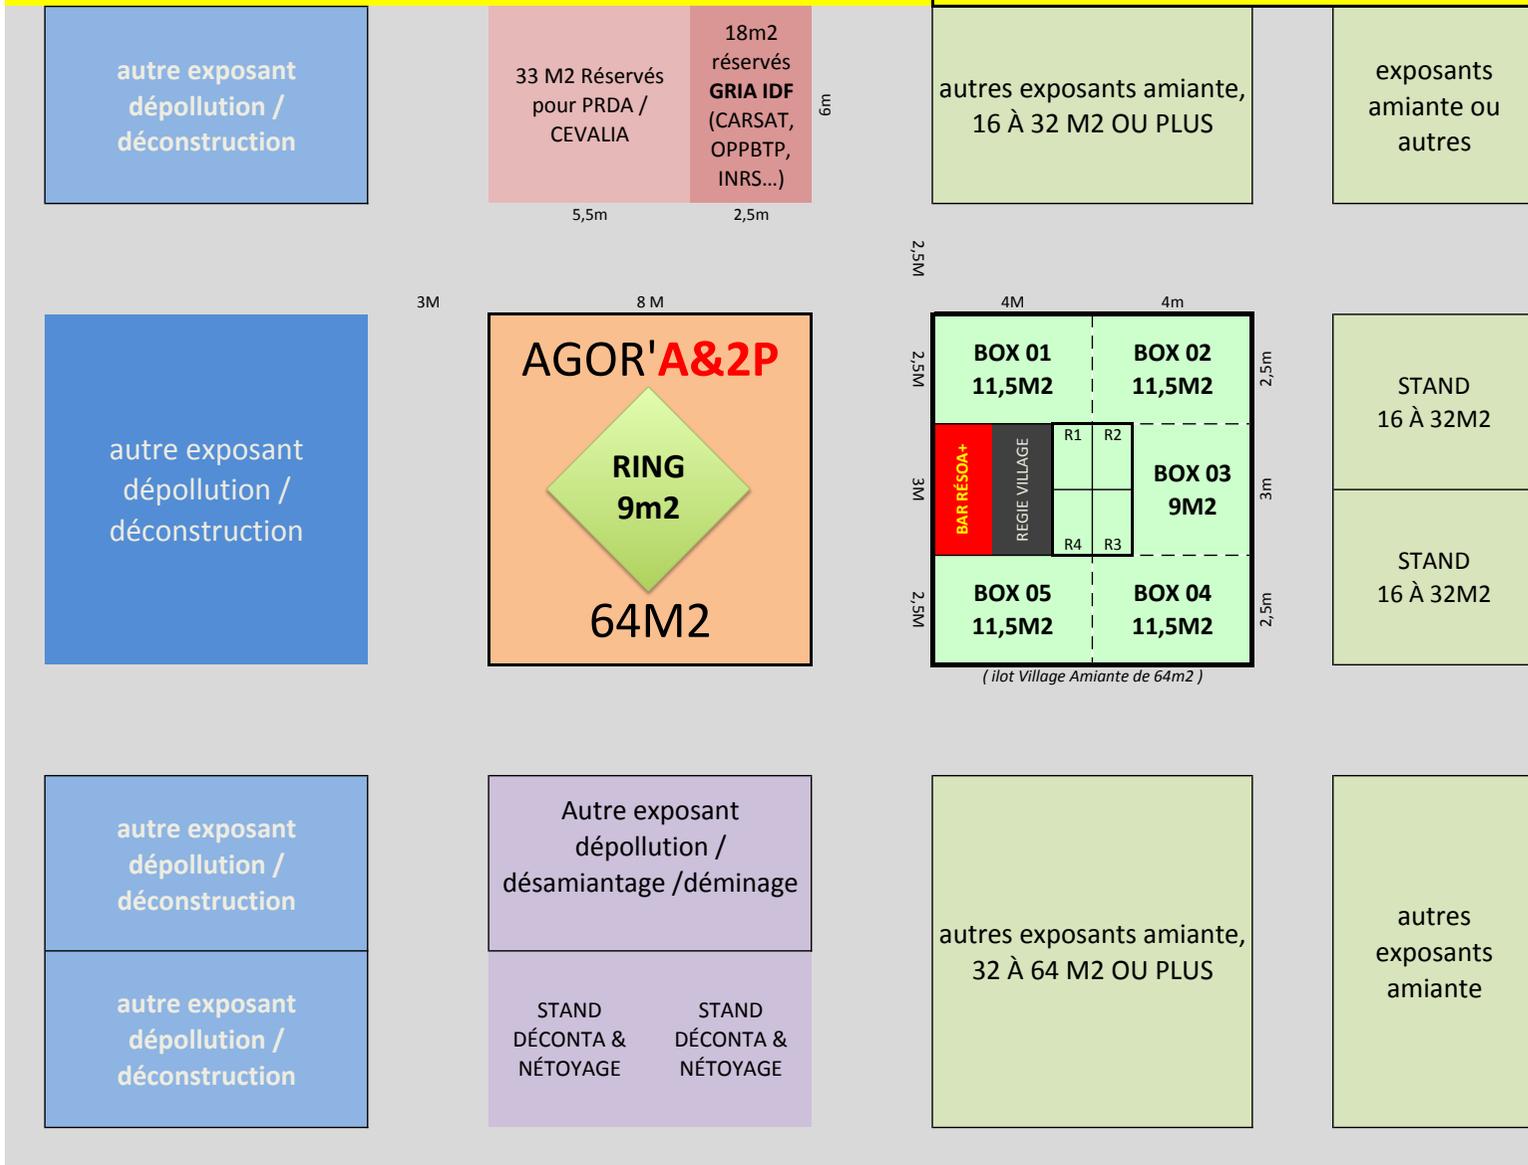

TARIF DES BOX VILLAGE AMIANTE*

BOX	M2	ANGLE	RÉSERVE	PRIX HT**
01	11,5	OUI	R1	8 825,00 €
02	11,5	OUI	R2	8 325,00 €
03	9	NON	NON	6 450,00 €
04	11,5	OUI	R3	8 325,00 €
05	11,5	OUI	R4	8 825,00 €

* Hors inscription catalogue, prévoir 550€ en sus

****PRESTATIONS COMPRISES À MINIMA DANS LE TARIF BOX**

OBJET	Q	VALEUR U
MOBILIER: ENSEMBLE 1 COMPTOIR + 2 SIÈGES BAR + paf frigo commun	1	300,00 €
KIT COM "PITCH 10'" sur Agora (présentation de 10mn)	1	650,00 €
Mixage Vidéogramme du Pitch 10' + droits d'auteur web + mise en ligne	1	221,05 €
frais d'inscription interne village amiante (hors inscription catalogue*)	1	500,00 €
insertion encart publicité A5 dans revue ERADIK'A	1	300,00 €
Branchement électrique de 200w par box + triplette	1	200,00 €
accès au bar et à la réserve commune à l'étage	1	200,00 €
Paf buffet de chantier inaugural par convives	5	25,00 €

soit valeur minimale du forfait prestations: **2 496,05 €**

Les autres prestations de communication sont détaillées dans un document ad hoc dénommé "Kit Com A2P"